


АРТИКУЛ KSC-M-50
Масштаб 1:100

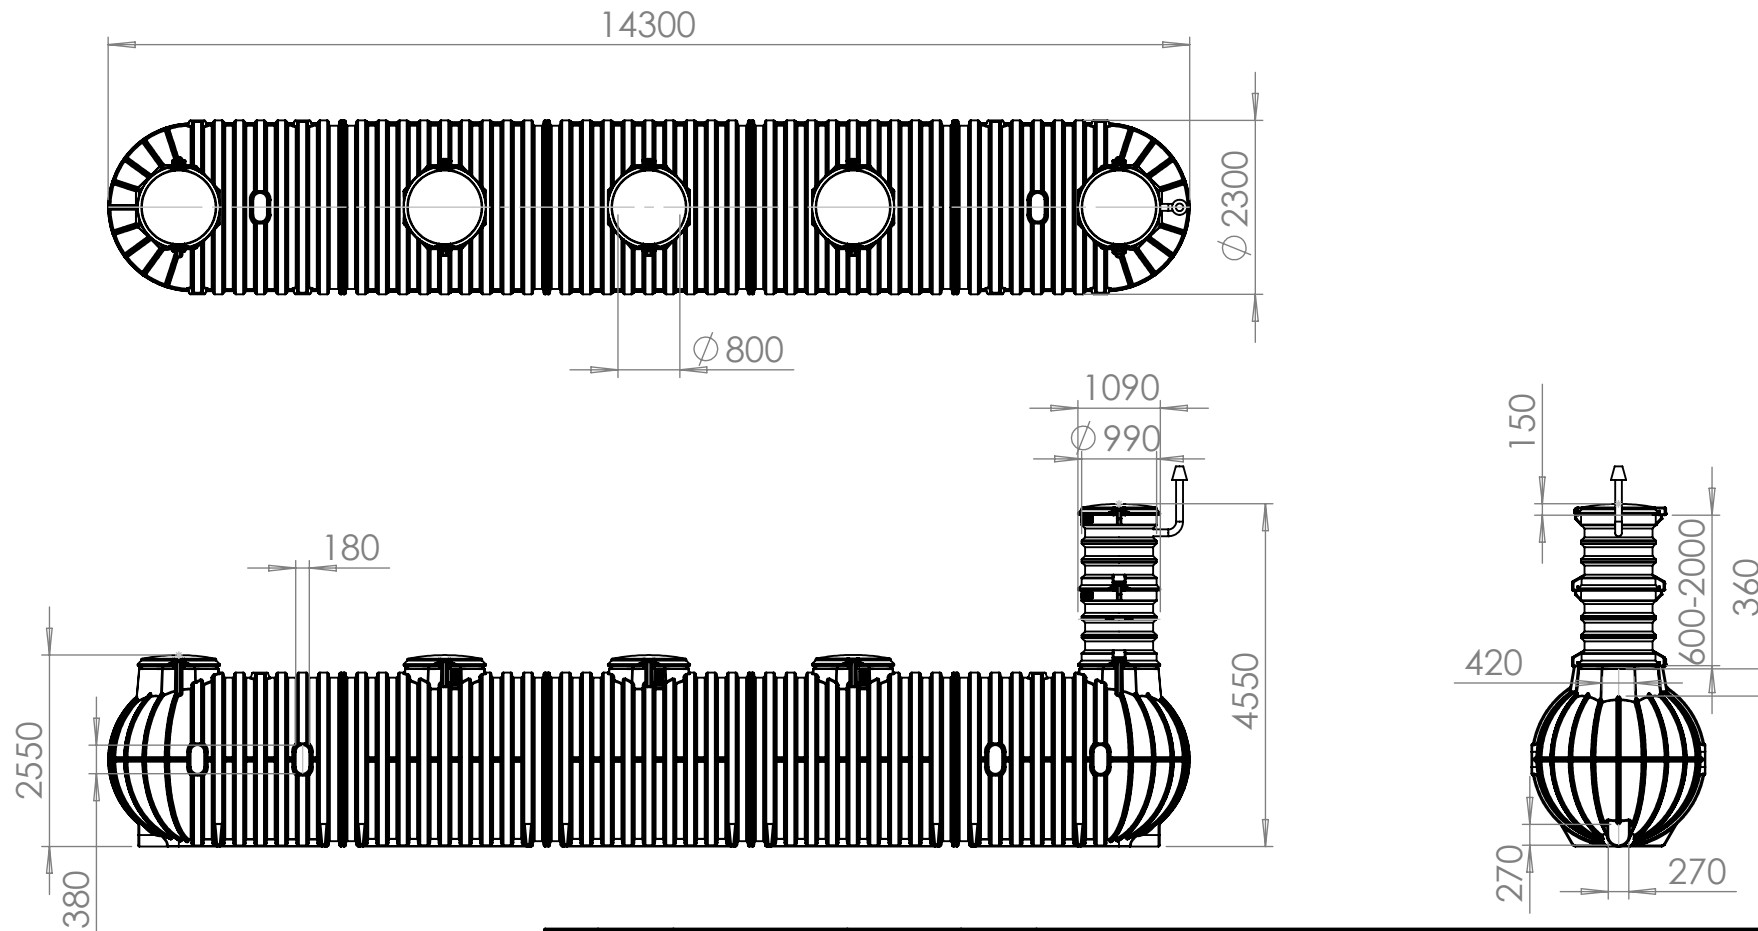

Изм.	Лист	№ докум.	Подп.	Дата

ООО "Пласт Инжиниринг"		
г.Набережные Челны, ул. Моторная, 44		
НАКОПИТЕЛЬНАЯ ЕМКОСТЬ 50,0 м3 KSC - M - 50	Стадия	Листов
		1
Общий вид		ООО "Пласт Инжиниринг"